


SKLYPŲ RIBŲ POSŪKIO TAŠKŲ KOORDINATĖS

Tšk. Nr.	X	Y
1	6089949.41	504240.49
2	6089938.41	504260.57
3	6089967.41	504280.65
4	6089928.24	504299.09
5	6089918.87	504279.18
6	6089909.50	504259.28

GATVĖS RAUDONIŲJŲ LINIJŲ (KELIO JUOSTOS) RIBŲ SUTAMPA SU SKLYPŲ RIBOMIS.

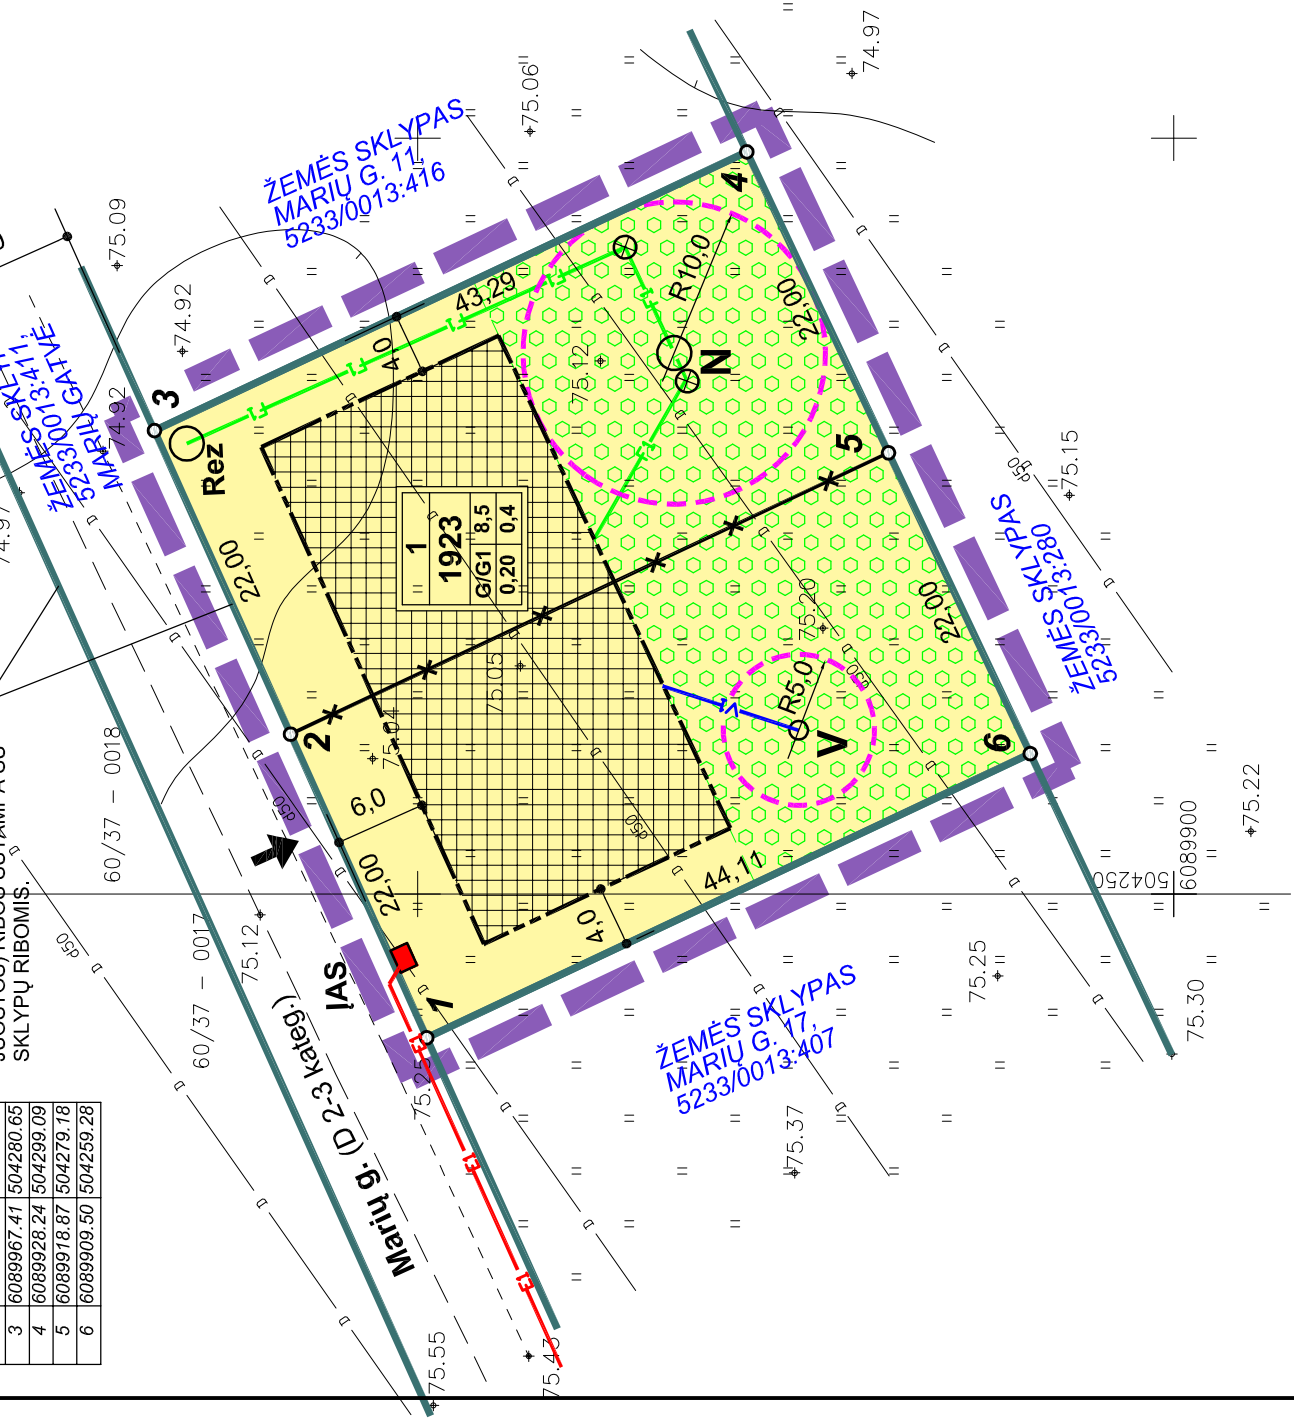

AUKŠČIŲ SISTEMA: Baltijos

KOORDINAČIŲ SISTEMA: LKS-94

UAB "ŽEMETRA"

LICENCIJOS NR.: 73TK-580-(910) IŠDUOTA 2007.11.08

pareigos	v., pavard?	parašas	data
Direktorius	G.Lukas		2013 04 02
Vykdytojas	M.Grigalius		2013 04 02
TOPOGRAFIN? NUOTRAUKA M 1:500			
UŽSAKOVAS	Galina Vorobjova		
OBJEKTAS	Kauno r., Karmėlavos sen., Sergeičikų I k., Marių g.13,15 Ski. Kad. Nr. 5233/0013:403,406		
LAPŲ SKAIČIUS	LAPO NR.	UŽSAKYMAS	
1	1		

TERITORIJOS TVARKYMO REŽIMO PAGRINDINIŲ SPRENDINIŲ APRASŖOMOJI LENTELĖ

Sklypo Nr.	Sklypo žymuo plane	Sklypo plotas m²	Teritorijos naudojimo tipas	Galimi sklypo naudojimo būdai (pobūdžiai)	Statinio aukštis		Užstat. intens. mas	Užstat. intens. mas	Užstat. intens. mas	Servitutai	Stat. aukštų sk.	Stat. patalpiškis	Priklausom. želd., %	Kiti reikalavimai
					Nuo žemės pav., m	iki karinės zonos, m								
1	1-6	1923	GG - GYVENAMOJI TERITORIA (Bendrajame plane nenusistatytas)	G - GYVENAMOJI TERITORIA G1 - VIENBUČIŲ IR DVIBUČIŲ GYV. PASTATŲ STATYBOS	8,5	7,0	0,2	0,4	Pa-ve-nis	Nėra	2,5	Gy-ve-na-moji	50,0	V. Aerodromų apsaugos ir sanitarinės apsaugos zonos. XXI. Žemės sklypai, kuriuose įrengtos valstybei priklausantioms melioracijos sistemoms bei įrenginiai. V. Aerodromų apsaugos ir sanitarinės apsaugos zonos.

PASTABOS:

1. DETALIŲJŲ PLANŲ KEIČIAMŲ KAUNO RAJONO SAVIVALDYBĖS TARYBOS 2011-06-02 SPRENDIMU NR. TS-100 PATVIRTINTO KAUNO R. SAV., KARMĖLAVOS SEN., SERGEIČIKŲ I K., SKLYPO (KAD. NR. 5233/0013:205) DETALIOJO PLANO SPRENDINIŲ - SKLYPAI MARIŲ G. 13 IR 15 SUJUNGIAMŲ Į VIENĄ SKLYPĄ.
2. GREITIMUOSE SKLYPUOSE VYKDOMA ŪKINĖ VEIKLA PROJEKTUOJAMAI TERITORIJAI NEIGIAMOS ĮTAKOS NETURI.
3. RENGIANČIŲ PASTATŲ STATYBOS TECHNINIUS PROJEKTUS PASTATŲ STATYBOS VIETA, GABARITAI IR INŽINERINIŲ TINKLŲ VIETA GALI BŪTI TIKSLINAMI.
4. PLANUOJAMAS SKLYPAS PATENKA Į GAMTINIO KARKASO TERITORIJĄ.
5. INŽINERINIS APRŪPINIMAS:
  - 5.1. ELEKTRA JUNGIAMA NUO AB „LESTO“ 10/0,4 KV TRANSFORMATORINĖS KT-Sg-651 0,4 KV SKIRSTYKLOS Į NUMATOMĄ 0,4 KV ĮVADINĖ APSKAITOS SKIRSTOMĄJĄ SPINTĄ.
  - 5.3. VANDENTIEKIS LAIKINAI VIETINIS. ĮRENGIUS CENTRALIZUOTUS VANDENTIEKIO TINKLUS MARIŲ G., VIETINIUS VANDENTIEKIO TINKLUS PERJUNGTI PRIE CENTRALIZUOTŲ TINKLŲ.
  - 5.4. BUITIES NUOTEKŲ TINKLAI LAIKINAI JUNGIAMŲ PRIE VIETINIŲ VALYMO ĮRENGINIŲ. IŠVALYTOS BUITIES NUOTEKOS NUVEDAMOS Į SUKAUPIMO REZERVUARĄ, IŠ KURIO IŠVEŽAMOS PAGAL SUTARTĮ SU UTILIZUOJANČIA ĮMONE. ĮRENGIUS CENTRALIZUOTUS BUITIES NUOTEKŲ TINKLUS MARIŲ G., VIETINIUS BUITIES NUOTEKŲ TINKLUS PERJUNGTI PRIE CENTRALIZUOTŲ TINKLŲ.
  - 5.5. DUJOTIEKIS IR RYŠIAI BUS JUNGIAMŲ PRIE CENTRALIZUOTŲ TINKLŲ, KAI JIE BUS PAKLOTI MARIŲ GATVĖJE.
  - 5.6. DRENAŽO REKONSTRAVIMO DARBAI VYKDOMI PAGAL MELIORACIJOS REKONSTRUKCIJOS PROJEKTĄ, PARENGTĄ RENGIANČIŲ SKLYPO 5233/0013:205 DETALIŲJŲ PLANŲ (PATVIRTINTŲ KAUNO RAJONO SAVIVALDYBĖS TARYBOS 2011-06-02 SPRENDIMU NR. TS-100).

TVARK., NAUD. REŽIMAS / UŽSTAT. REGL.	
<b>1</b>	SKLYPO ŽYMUO PLANE
<b>1923</b>	SKLYPO PLOTAS KV. M
<b>1 2</b>	1- SKLYPO NAUDOJIMO BŪDAS / POBŪDIS
<b>3 4</b>	2- MAKSIM. UŽSTATYMO AUKŠTIS METRAIS
	3- MAKSIMALUS UŽSTATYMO TANKIS
	4- MAKSIM. UŽSTATYMO INTENSIVUMAS
	PLANUOJAMOS TERITORIJOS RIBA
	ESAMOS SKLYPŲ RIBOS
	NAIKINAMA SKLYPŲ RIBA
	STATYBOS RIBA
	STATOMŲ STATINIŲ ZONA
	VIENBUČIŲ IR DVIBUČIŲ GYV. PASTATŲ STATYBOS TERITORIJA
	ŽELDINIŲ TERITORIJA (GAMTIN. KARKASE)
	KELIO JUOSTOS (GATVĖS RAUD. LIN.) RIBA
	SANITARINĖS APSAUGOS ZONŲ RIBOS
	ĮVAŽIAVIMŲ (IŠVAŽIAVIMŲ) Į SKLYPUS VIETA
	GRĖŽTINIS VANDENS PAĖMIMO ŠULINYS
	BUITIES NUOTEKŲ BIOLOGINIO VALYMO ĮRENGINIŲ VIETA
	Rez O IŠVALYTŲ BUIT. NUOT. SUKAUPIMO REZERV.
	f1 BUITIES NUOTEKOS
	v1 VANDENTIEKIS
	e1 0,4 KV ELEKTROS KABELIS
	JAS ĮVADINIS ELEKTROS SKYDELIS

UAB "ETAPAS"

V. Putvinškie g. 17-4, Kaunas, elp. info@etapas.lt, tel. 8657 88877

ŽEMĖS SKLYPU KAUNO R. SAV., KARMĖLAVOS SEN., SERGEIČIKŲ I K., MARIŲ G. 13 (KAD. NR. 5233/0013:403) IR MARIŲ G. 15 (KAD. NR. 5233/0013:406), DETALUSIS PLANAS			
Atestato Nr.	Pareigos	V. Pavardė	Parašas
A 382	Direktorius	V. Pileckis	2013 06
	PV	K. Kvizikevičius	2013 06
RENGIMO TIKSLAS: Kauno rajono savivaldybės tarybos 2011-06-02 sprendimu Nr. TS-100 patvirtinto Kauno r. sav., Karmėlavos sen., Sergeičikų I k., sklypo (kad. Nr. 5233/0013:205) detaliojo plano keitimas (sklypai Marių g. 13 ir 15 sujungiami į vieną sklypą), nustatyti teritorijos tvarkymo ir naudojimo režimą bei statybos reglamentą			
BRĖŽINYS SVARSTYMUJ SU VISUOMENE			
Organizatorius	Žymuo		
	Dalis	Etapas	Mastelis
	1	DP	1:500
		Lapas	Lapų
		1	1